



# PIŁKOCHWYT PRZEZNACZONY NA BOISKO

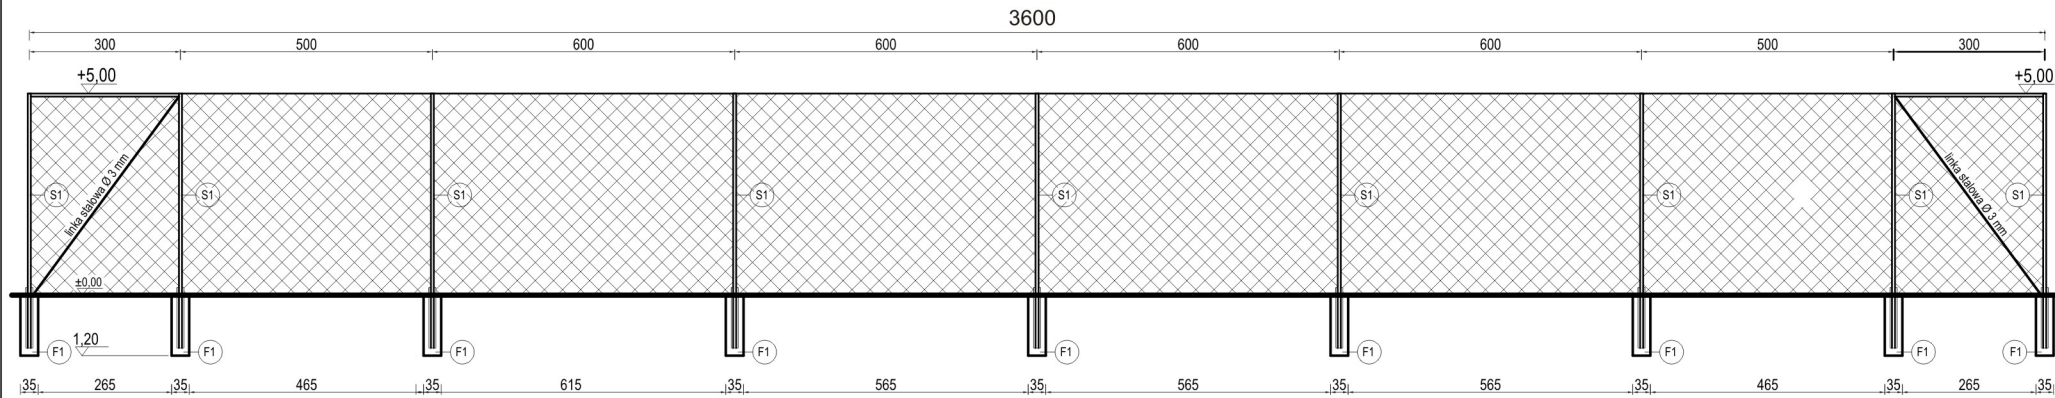

## Elementy piłkochwytu:

- S1 - słup stalowy  $\varnothing 60,2$ , malowanie chlorokauczukowe
- F1 - prefabrykowana stopa fundamentowa z betonu B-20, 1,2m głębokości, wymiar 35x35cm

 - siatka polipropylenowa bezwęzłowa, oczko 8x8 cm, grubość splotu 5 mm, kolor zielony

- liny stalowe podtrzymujące siatkę,  $\varnothing 4\text{mm}$  z powłoką
- śruby rzymskie naciągowe
- karabińczyki do mocowania siatki z liną stalową

## Uwaga:

Zachować głębokość stóp betonowych oraz parametry siatki. Nie wolno łączyć siatki do słupów pośrednich, jest to pomniejszenie objętości pola siatki i grozi szybszym zużyciem(przedarciem).

SKALA1:150